



Lotissement Le Cabestan
Commune de Saint-Cast-Le-Guildo

MAITRE D'OUVRAGE




TERRES & PROJETS
4 rue Marie-Paule Salonne 22130 PLANCOET
Tél. : +33 2 96 82 63 14

EQUIPE DE CONCEPTION

Architecte
LE BORGNE ARCHITECTES
9, rue de la Fonderie - 35000 RENNES
Tél. : +33 2 99 30 23 97
jplb@leborgne-architectes.com


Bureau d'études VRD
PLCE
9, rue du Moulin à Chevaux - 22100 Dinan
Tél. : 06 70 13 19 56
contact@plce.fr

Phase	Indice	2
PA	Date	Aout 2023
	Echelle	1/500
	Format	A3
	PA4 - PLAN DE COMPOSITION	

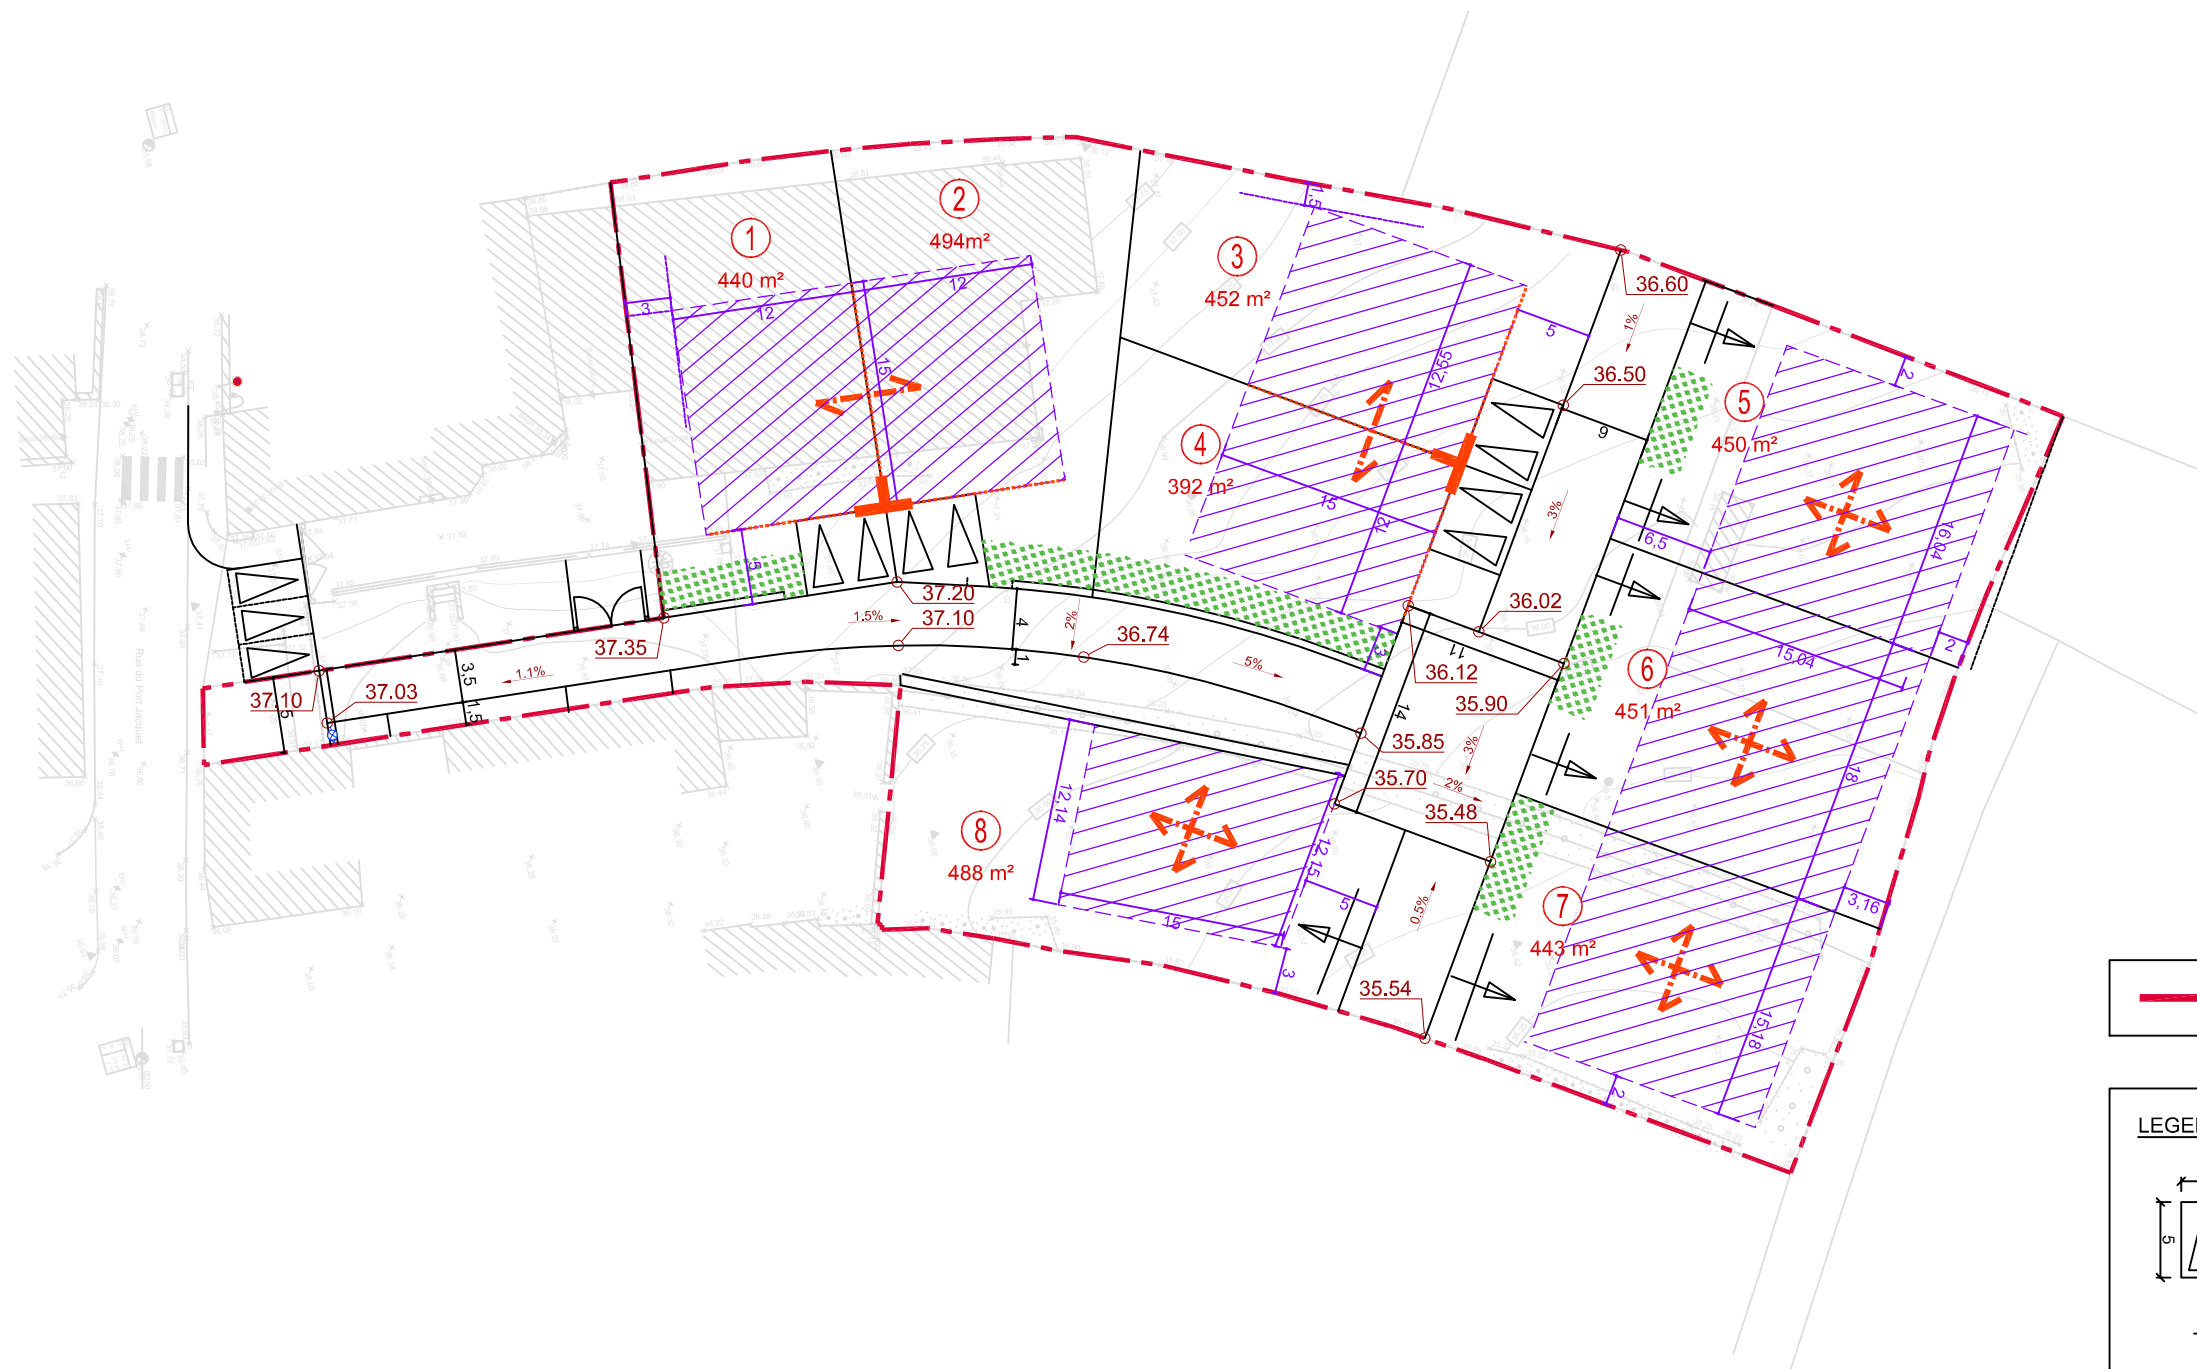

----- Périimètre du lotissement

LEGENDE PLAN DE COMPOSITION

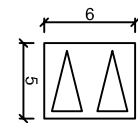

Accès lot imposé



Accès lot



Emprise constructible principale



Zone d'espace vert paysager



Ligne d'accroche du bâti principal



Angle d'accroche obligatoire



Orientation possible
des pentes de toitures

53.72

Côte de nivellement du projet

2.0%

Pente du projet

Maître d'Ouvrage



Maître d'Oeuvre

LE BORGNE ARCHITECTES

9, rue de la Fonderie - 35000 RENNES

Tél. : +33 2 99 30 23 97

jplb@leborgne-architectes.com

COMMUNE DE SAINT-CAST-LE-GUILDO

LOTISSEMENT LE CABESTANT
PA4 - PLAN DE COMPOSITION

PHASE : P.A.

PLAN N° : **PA4**

Folio : 1/1

ECHELLE : 1/500e

2

Aout 2023

correction ligne accroche limite séparative lot 3-4

PLE

PLE

PLE

1

Juin 2023

Première édition

PLE

PLE

PLE

INDICE

DATE

NATURE DE LA MODIFICATION

ETABLI

CONTROLE

APPROUVE