

Résidence les Lavandières

Commune de Quévert

MAITRE D'OUVRAGE



TERRES & PROJETS

4 rue Marie-Paule Salonne 22130 PLANCOET
Tél. : +33 2 96 82 63 14

EQUIPE DE CONCEPTION

Architecte

LE BORGNE ARCHITECTES

9, rue de la Fonderie - 35000 RENNES
Tél. : +33 2 99 30 23 97
jplb@leborgne-architectes.com

Bureau d'études VRD

PLCE


9, rue du Moulin à Chevaux - 22100 Dinan
Tél. : 06 70 13 19 56
contact@plce.fr

Phase		Indice	3
PA	PA4 - PLAN DE COMPOSITION	Date	Juin. 2024
		Echelle	1/500
		Format	A3

— — — — — Périmètre du lotissement

LEGENDE PLAN DE COMPOSITION

-  Emprise constructible principale
-  Bande d'accroche
-  Zone constructible pour abri jardin
-  Zone d'espace vert paysager
-  Orientation possible des sens de faitage des toitures à 2 pans
-  Côte de nivellement du projet
-  Pente du projet
-  Arbre à planter

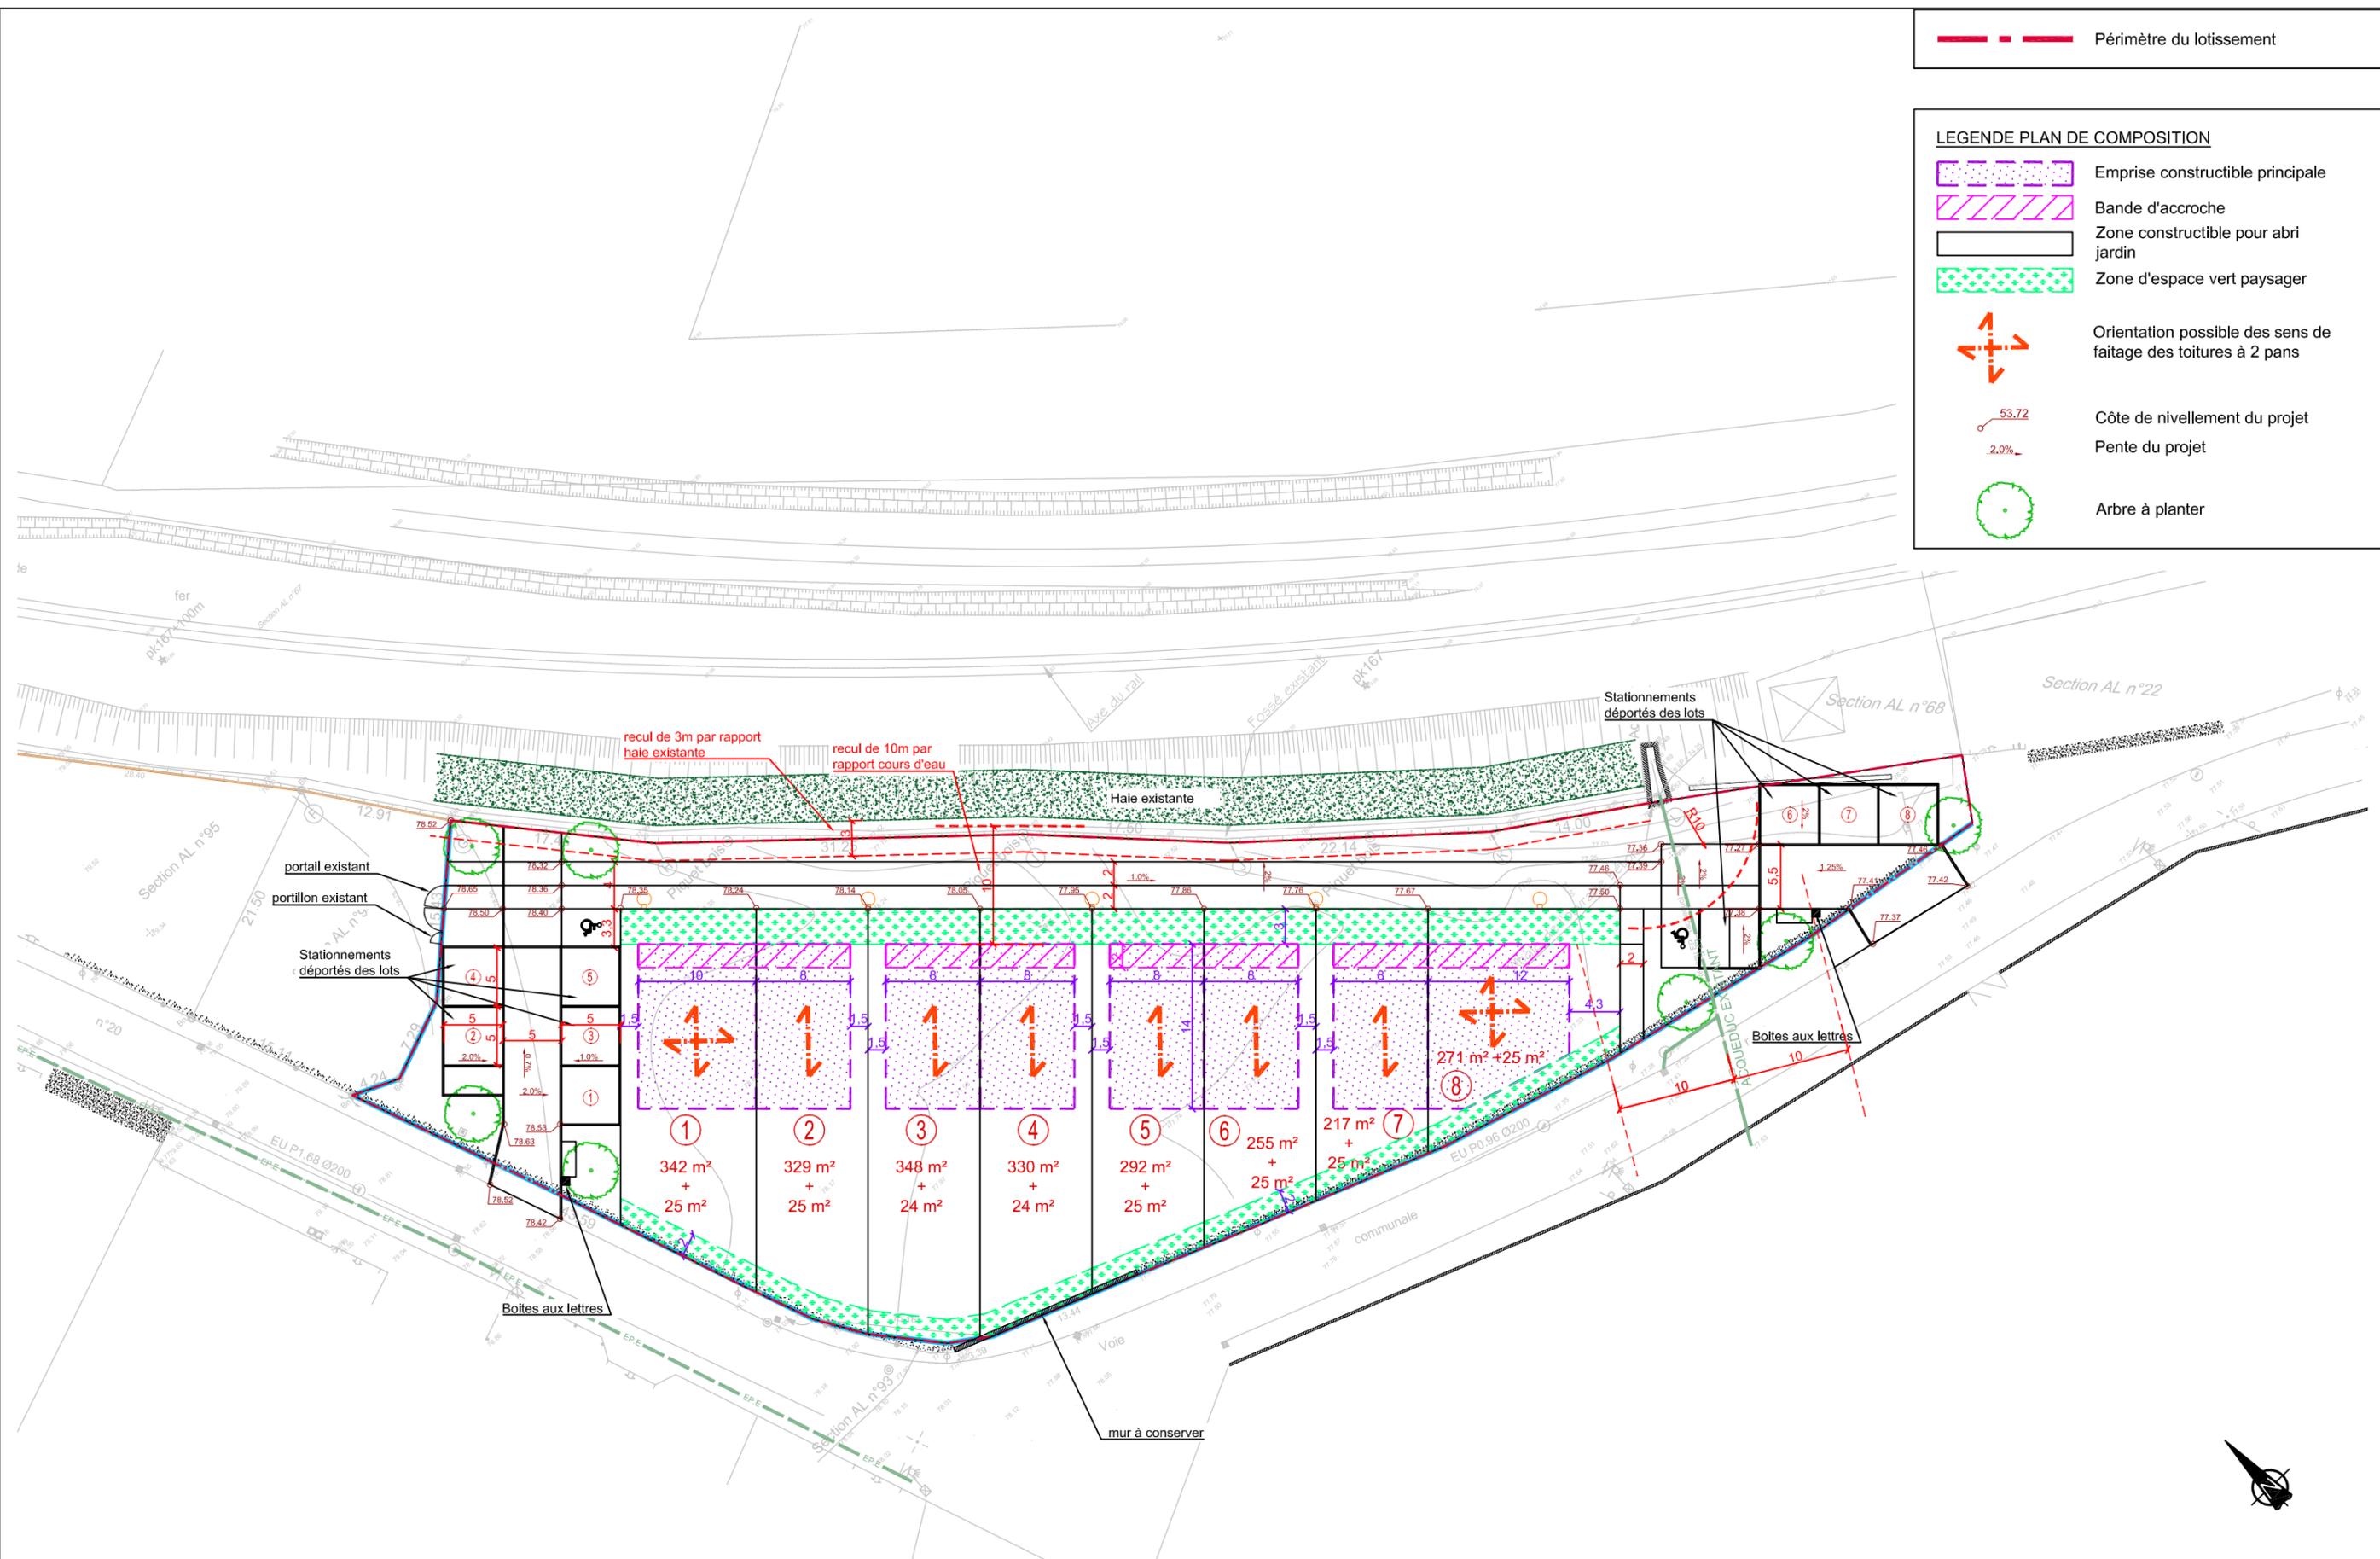

Réf. fichier : PA4 PA5 PA6_Quevert_Residence Les Lavandières_Ind 2.dwg

Maître d'Ouvrage



Maître d'Oeuvre



COMMUNE DE QUEVERT				
RESIDENCE LES LAVANDIERES				
PA4 - PLAN DE COMPOSITION				
Emetteur : PLCE	PHASE : PA	PLAN N° : PA4	Folio : 2/2	ECHELLE : 1/500e

INDICE	DATE	NATURE DE LA MODIFICATION	ETABLI	CONTROLE	APPROUVE
3	juin. 24	adaptation entrée existante (ouest), rajout de précisions	PLE	PLE	PLE
2	mar. 24	rajout de précisions	PLE	PLE	PLE
1	Janv. 24	Première édition	ALN	PLE	PLE

