



Lotissement Les Hauts Sablons

Commune de Saint-Cast-Le-Guildo

MAITRE D'OUVRAGE



TERRES & PROJETS
4 rue Marie-Paule Salonne 22130 PLANCOËT
Tél. : +33 2 96 82 63 14

EQUIPE DE CONCEPTION

Architecte
LE BORGNE ARCHITECTES
9, rue de la Fontaine - 35000 RENNES
Tél. : +33 2 99 30 23 97
lbarchitecte@gmail.com

Bureau d'études VRD
PLCE
29, la gesvaïs - 22490 PLOUER SUR RANCE
Tél. : +33 6 70 13 19 56
contact.plce@gmail.com

Phase

Indice **0**


PA

PA4 - PLAN DE COMPOSITION

Date **mars 2022**

Echelle **1/500**

Format **A3**

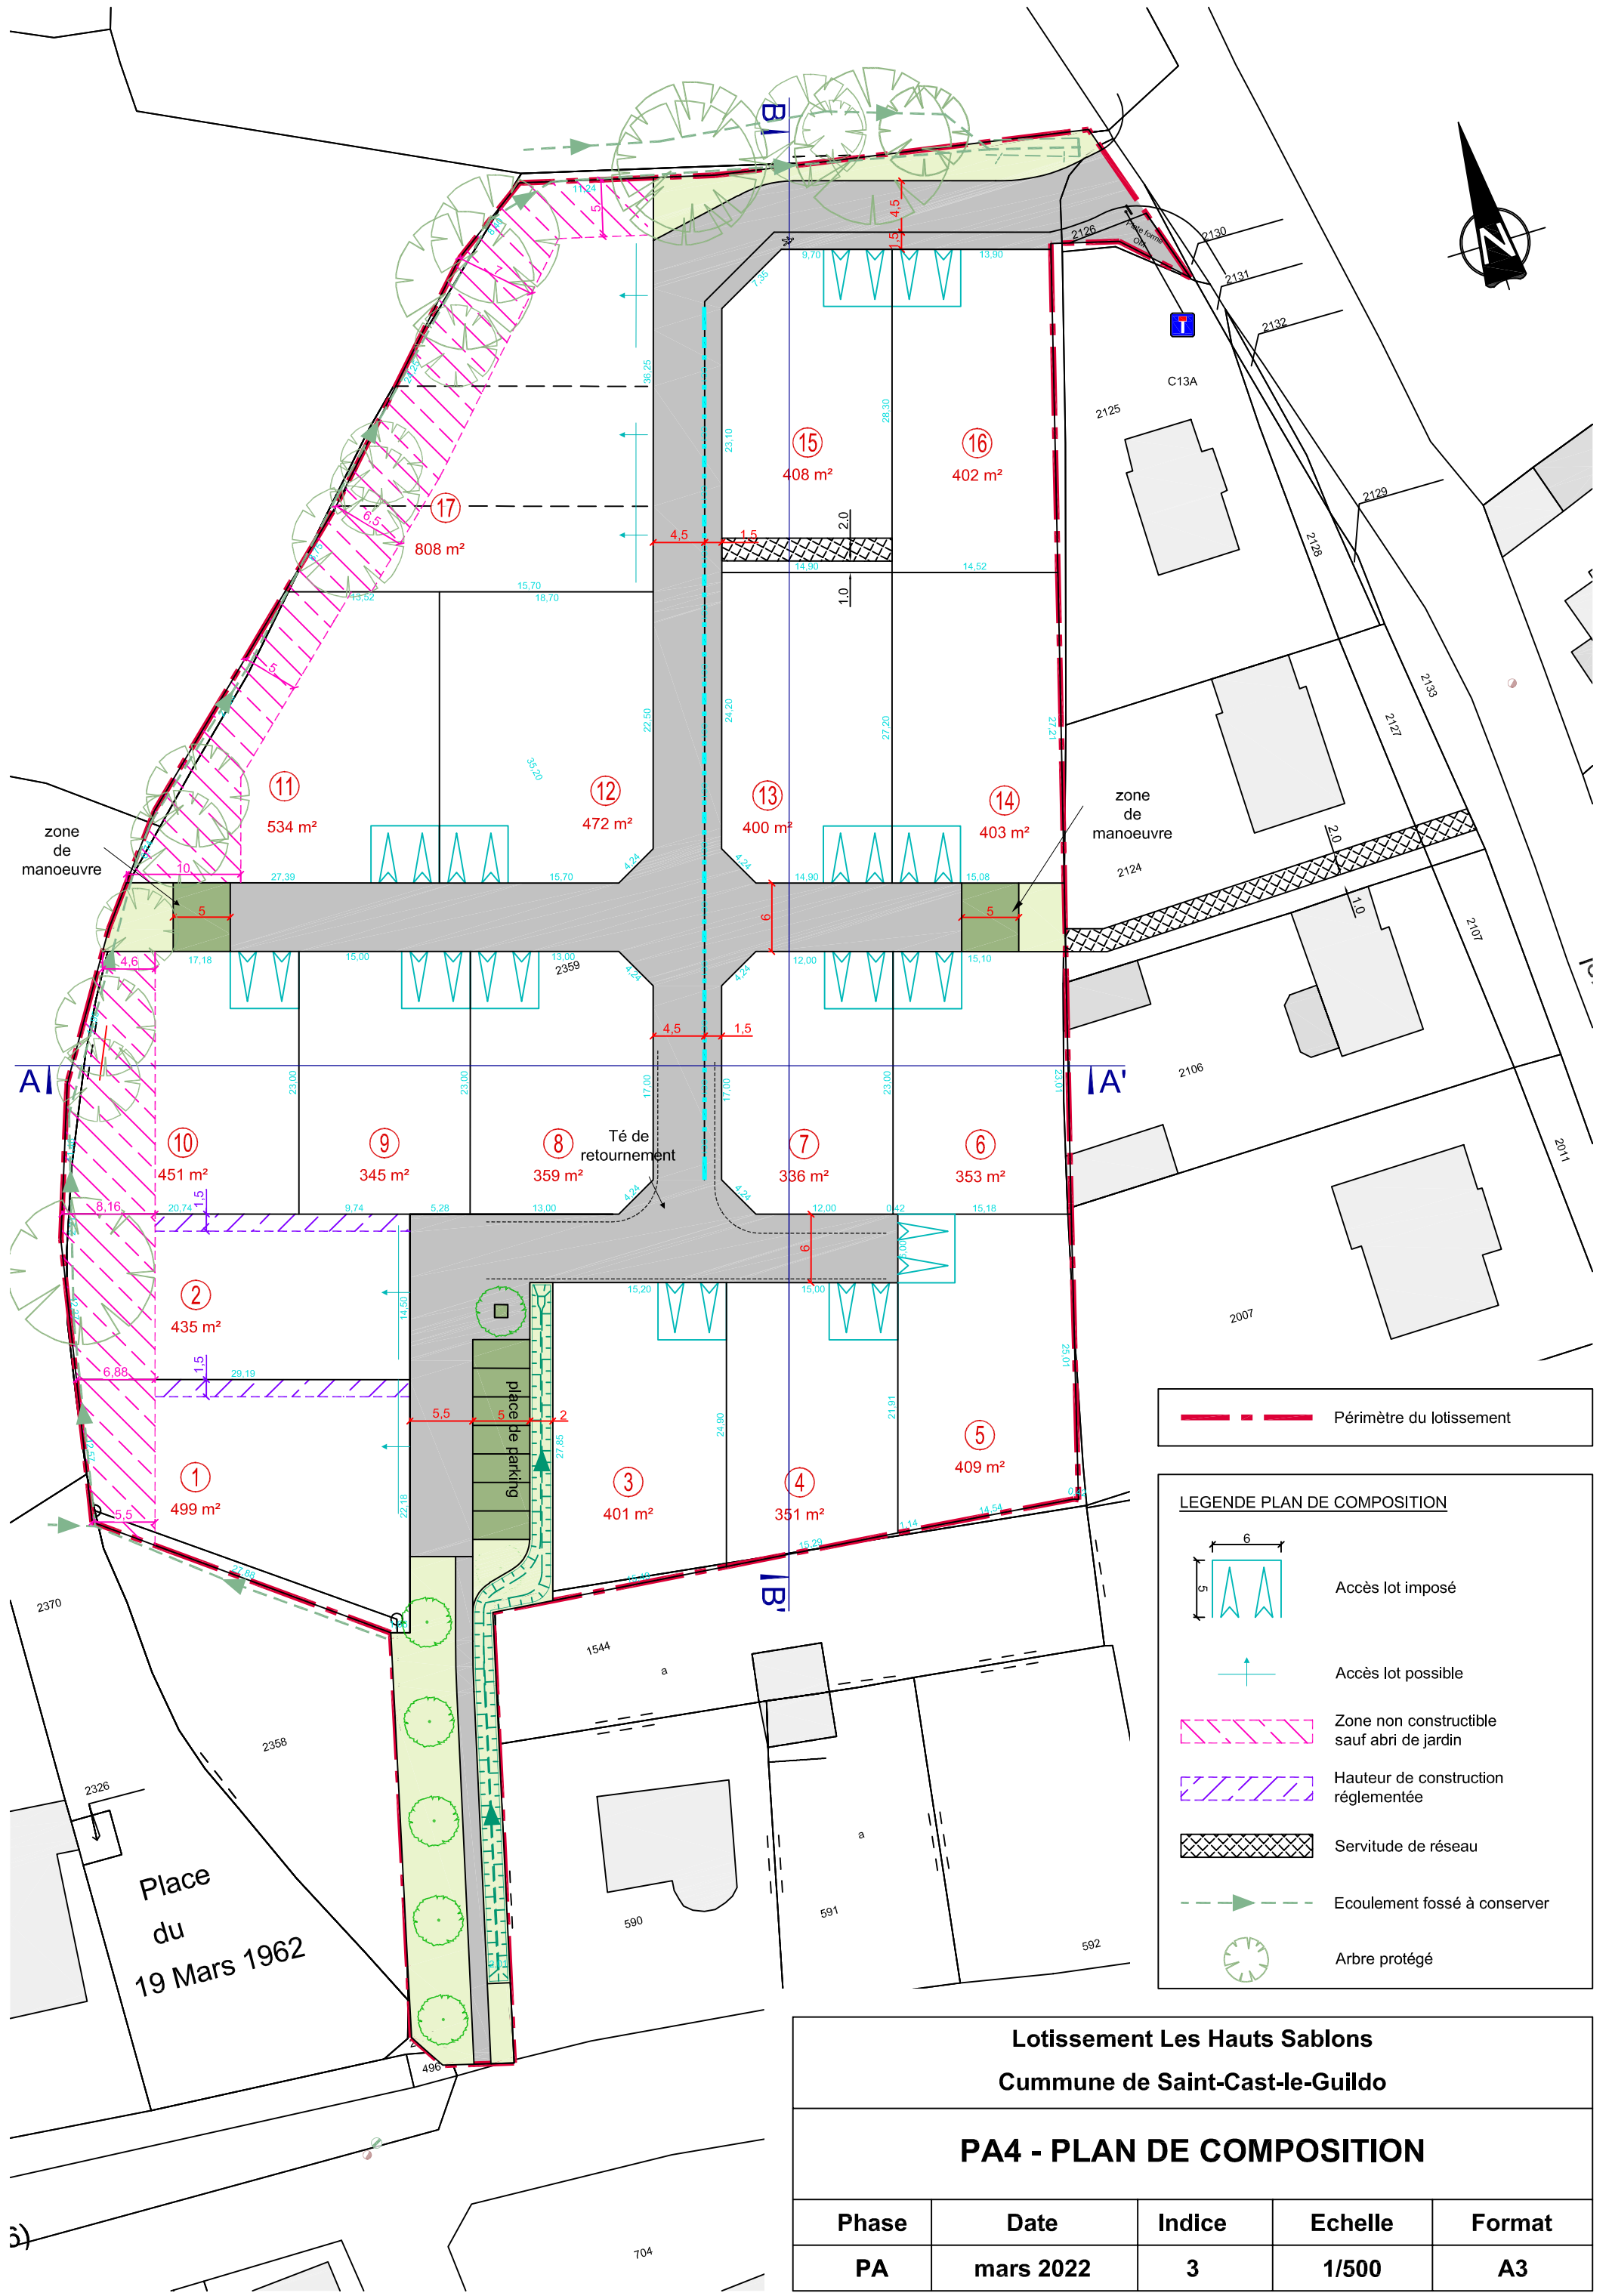

— — — — — Périmètre du lotissement

LEGENDE PLAN DE COMPOSITION

- Accès lot imposé
- Accès lot possible
- Zone non constructible sauf abri de jardin
- Hauteur de construction réglementée
- Servitude de réseau
- Ecoulement fossé à conserver
- Arbre protégé

Lotissement Les Hauts Sablons				
Cummuine de Saint-Cast-le-Guildo				
PA4 - PLAN DE COMPOSITION				
Phase	Date	Indice	Echelle	Format
PA	mars 2022	3	1/500	A3