



Lotissement Le Cabestan

Commune de Saint-Cast-Le-Guildo

MAITRE D'OUVRAGE



TERRES & PROJETS

4 rue Marie-Paule Salonne 22130 PLANCOET
Tél. : +33 2 96 82 63 14

EQUIPE DE CONCEPTION

Architecte

LE BORGNE ARCHITECTES

9, rue de la Fonderie - 35000 RENNES
Tél. : +33 2 99 30 23 97
jplb@leborgne-architectes.com

Bureau d'études VRD

PLCE

9, rue du Moulin à Chevaux - 22100 Dinan
Tél. : 06 70 13 19 56
contact@plce.fr

Phase

PA

PA4 - PLAN DE COMPOSITION

Indice

3

Date


janvier 2024

Echelle

1/500


Format

A3

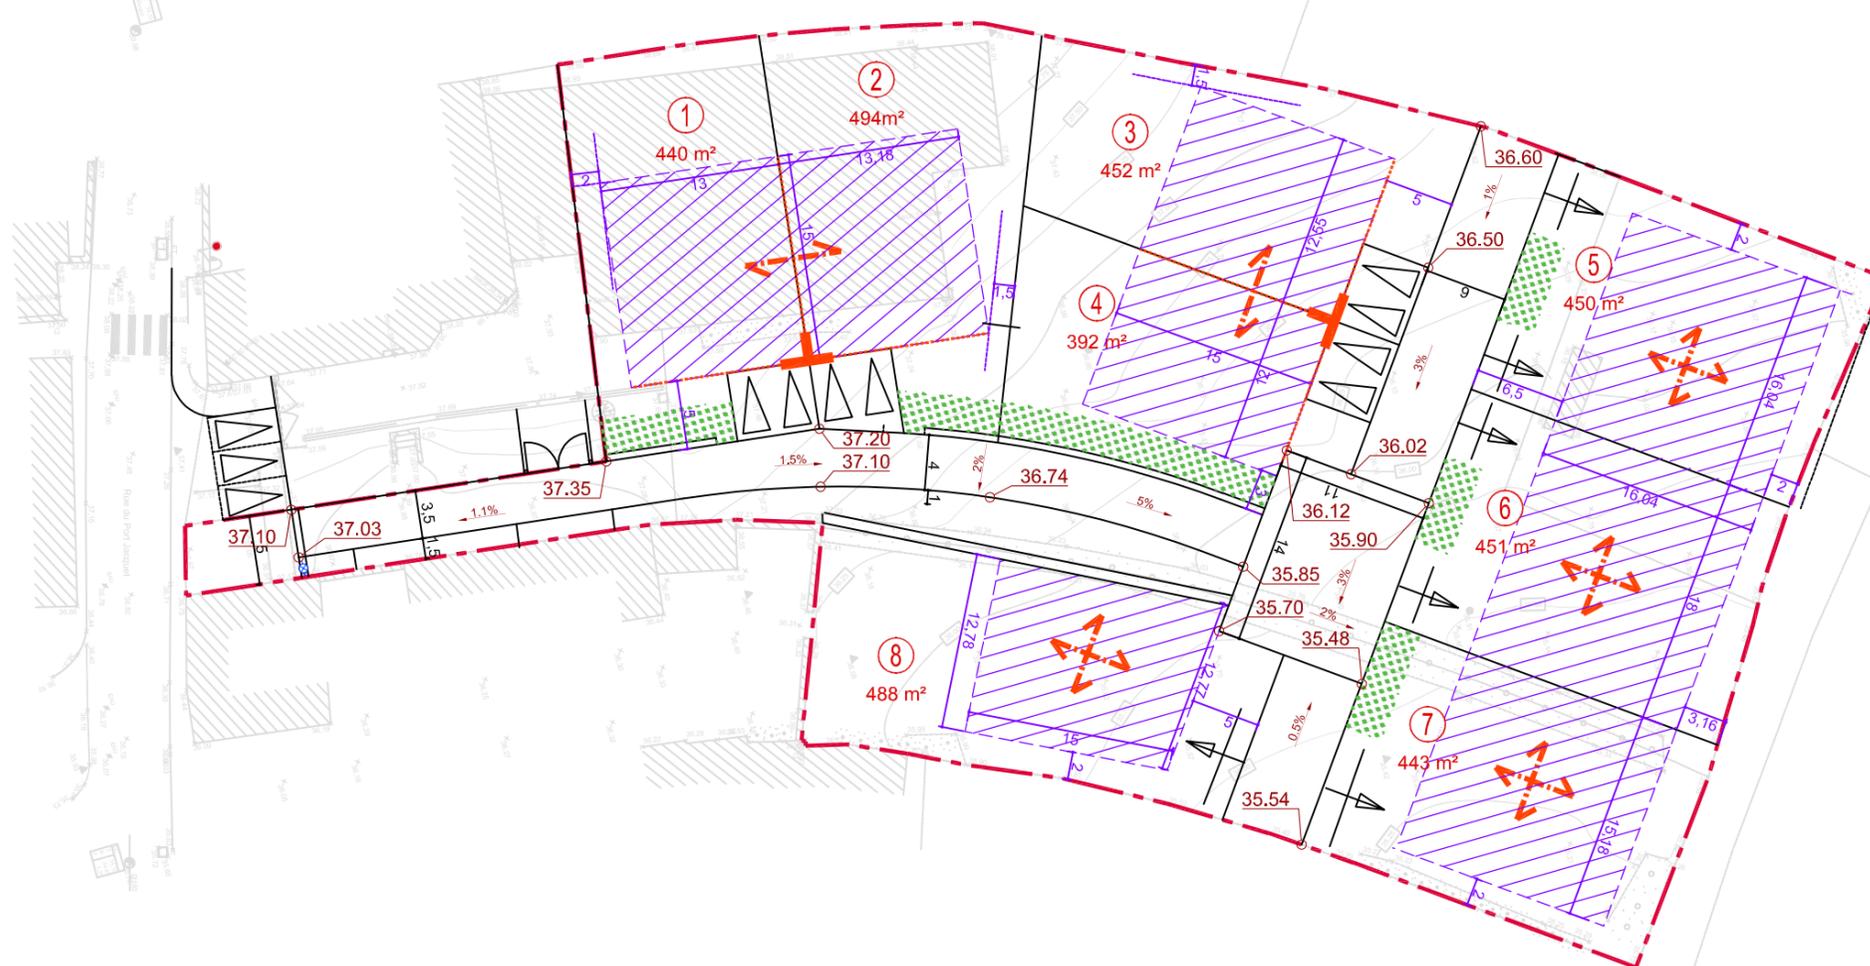

--- Périmètre du lotissement

LEGENDE PLAN DE COMPOSITION

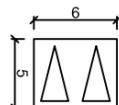-  Accès lot imposé
-  Accès lot
-  Emprise constructible principale
-  Zone d'espace vert paysager
-  Ligne d'accroche du bâti principal
-  Angle d'accroche obligatoire
-  Orientation possible des pentes de toitures
-  Côte de nivellement du projet
Pente du projet

Ref. fichier : PA4_PA5_PA6_Lotissement_Cabestant_Juin 2023.dwg

<p>Maître d'Ouvrage</p> 	<p>Maître d'Oeuvre</p> <p>LE BORGNE ARCHITECTES</p> <p>9, rue de la Fonderie - 35000 RENNES Tél. : +33 2 99 30 23 97 jplb@leborgne-architectes.com</p>
---	---

COMMUNE DE SAINT-CAST-LE-GUILDLO				3	jan 2024	modification emprise constructible lot 1-2-8	PLE	PLE	PLE
LOTISSEMENT LE CABESTANT PA4 - PLAN DE COMPOSITION				2	Aout 2023	correction ligne accroche limite séparative lot 3-4	PLE	PLE	PLE
				1	Juin 2023	Première édition	PLE	PLE	PLE
PHASE : P.A.	PLAN N° : PA4	Folio : 1/1	ECHELLE : 1/500e	INDICE	DATE	NATURE DE LA MODIFICATION	ETABLI	CONTROLE	APPROUVE